


Budynek mieszkalno-usługowy przy ul. Pocztowej 5 w Kętrzynie

INWENTARYZACJA UPROSZCZONA

Skala 1:100

Rzut parteru

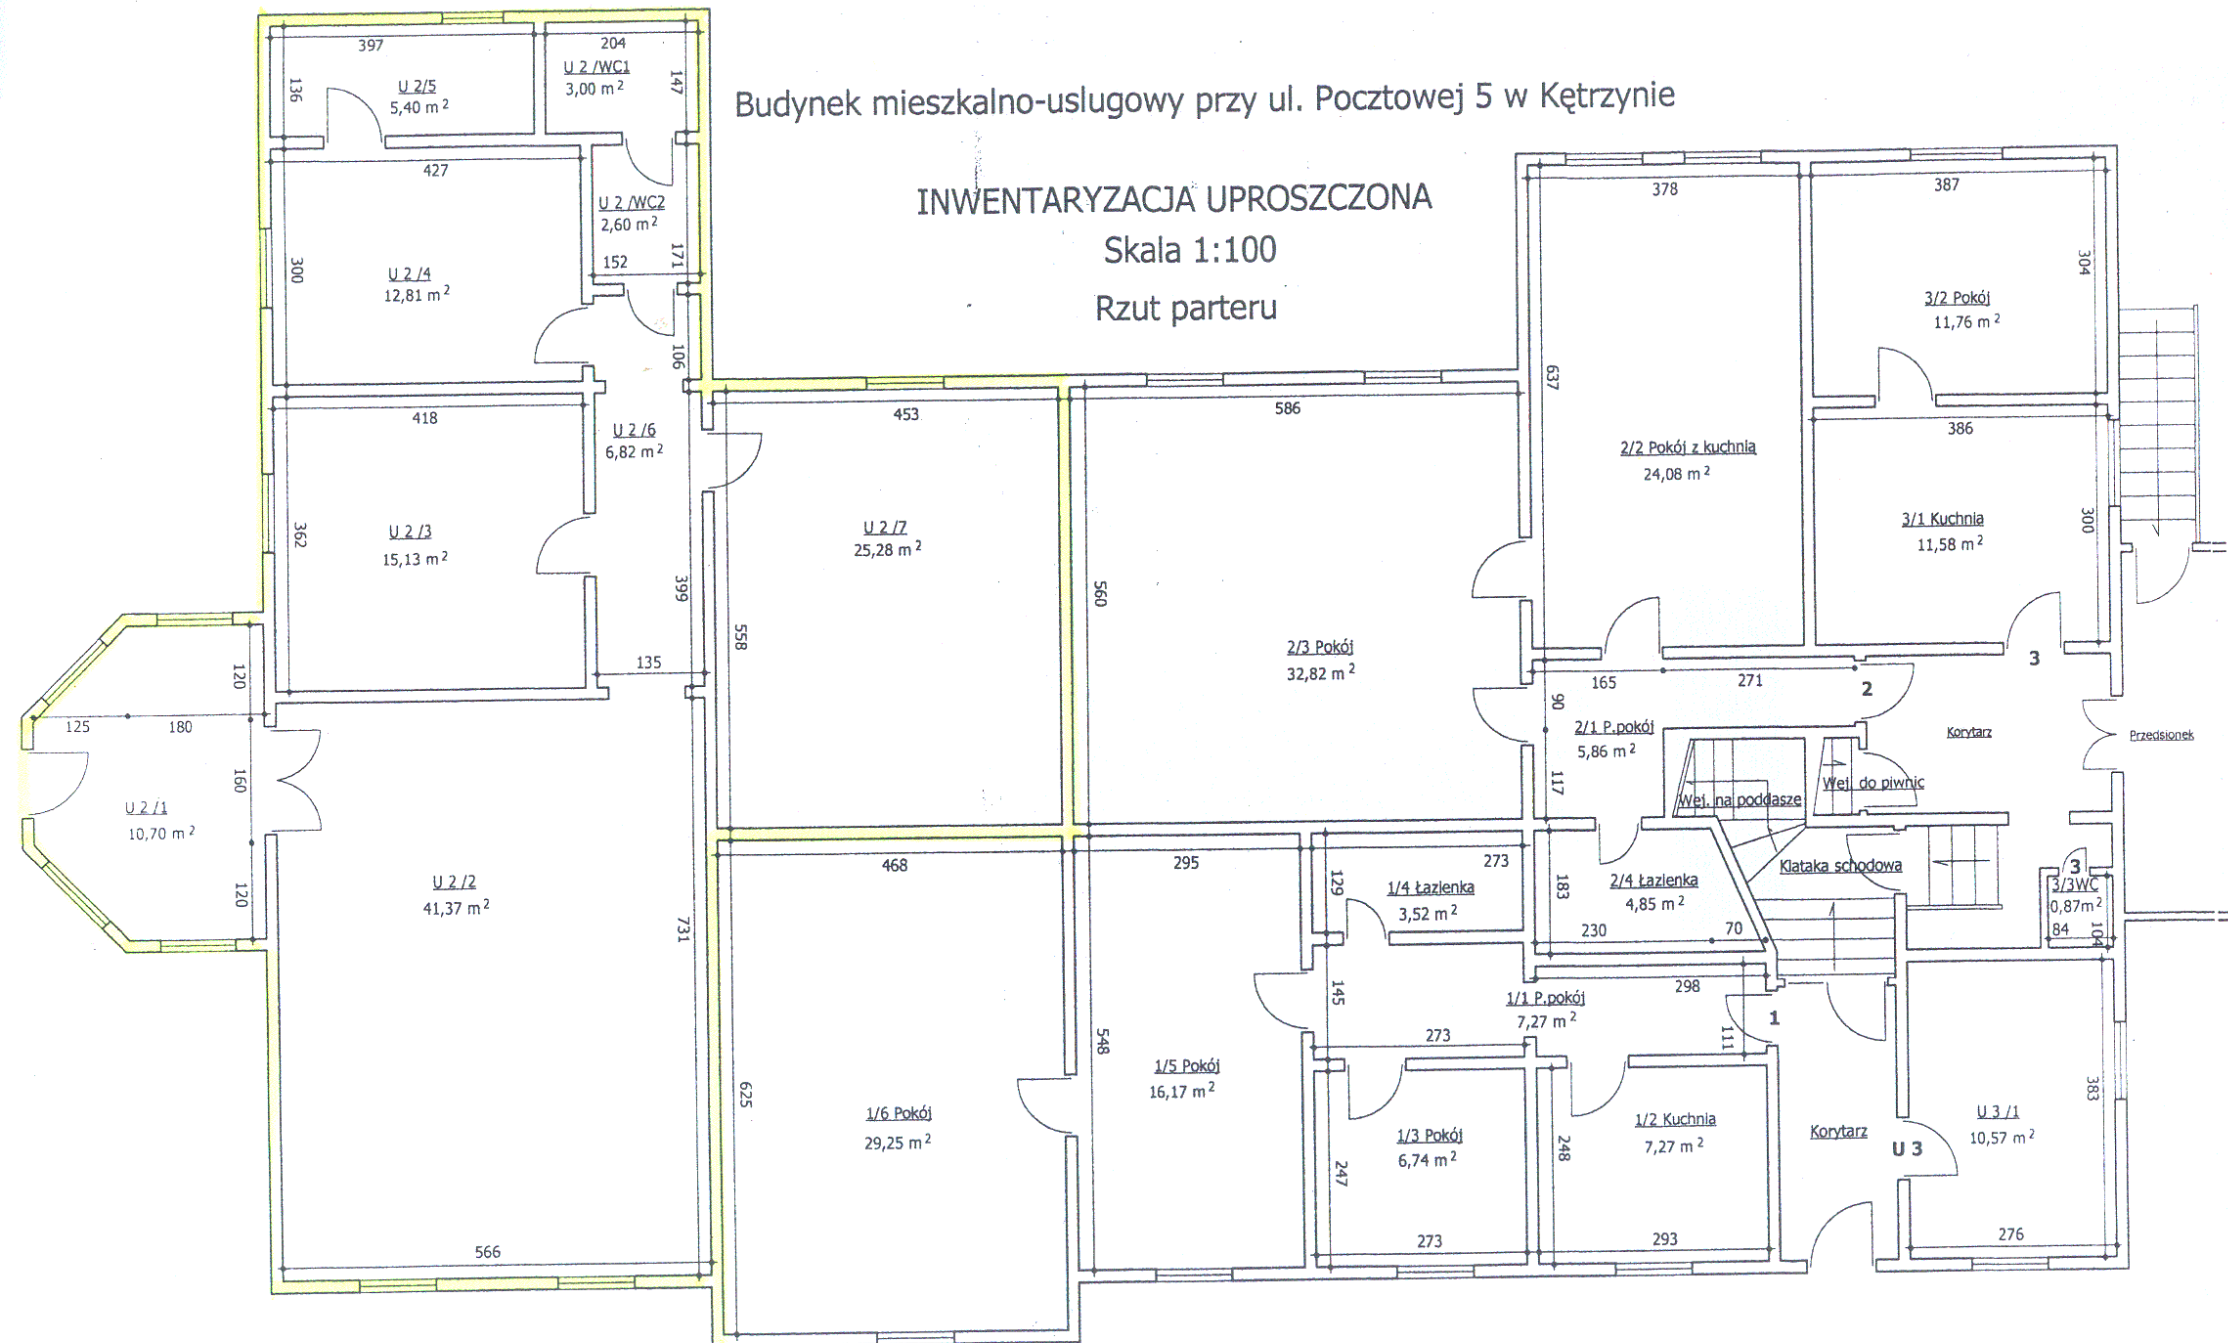

Lokal użytkowy U2 pow. użytkowa = 123,11 m²