


Budynek mieszkalno-usługowy przy ul. Pocztowej 5 w Kętrzynie

INWENTARYZACJA UPROSZCZONA

Skala 1:100

Rzut piwnic

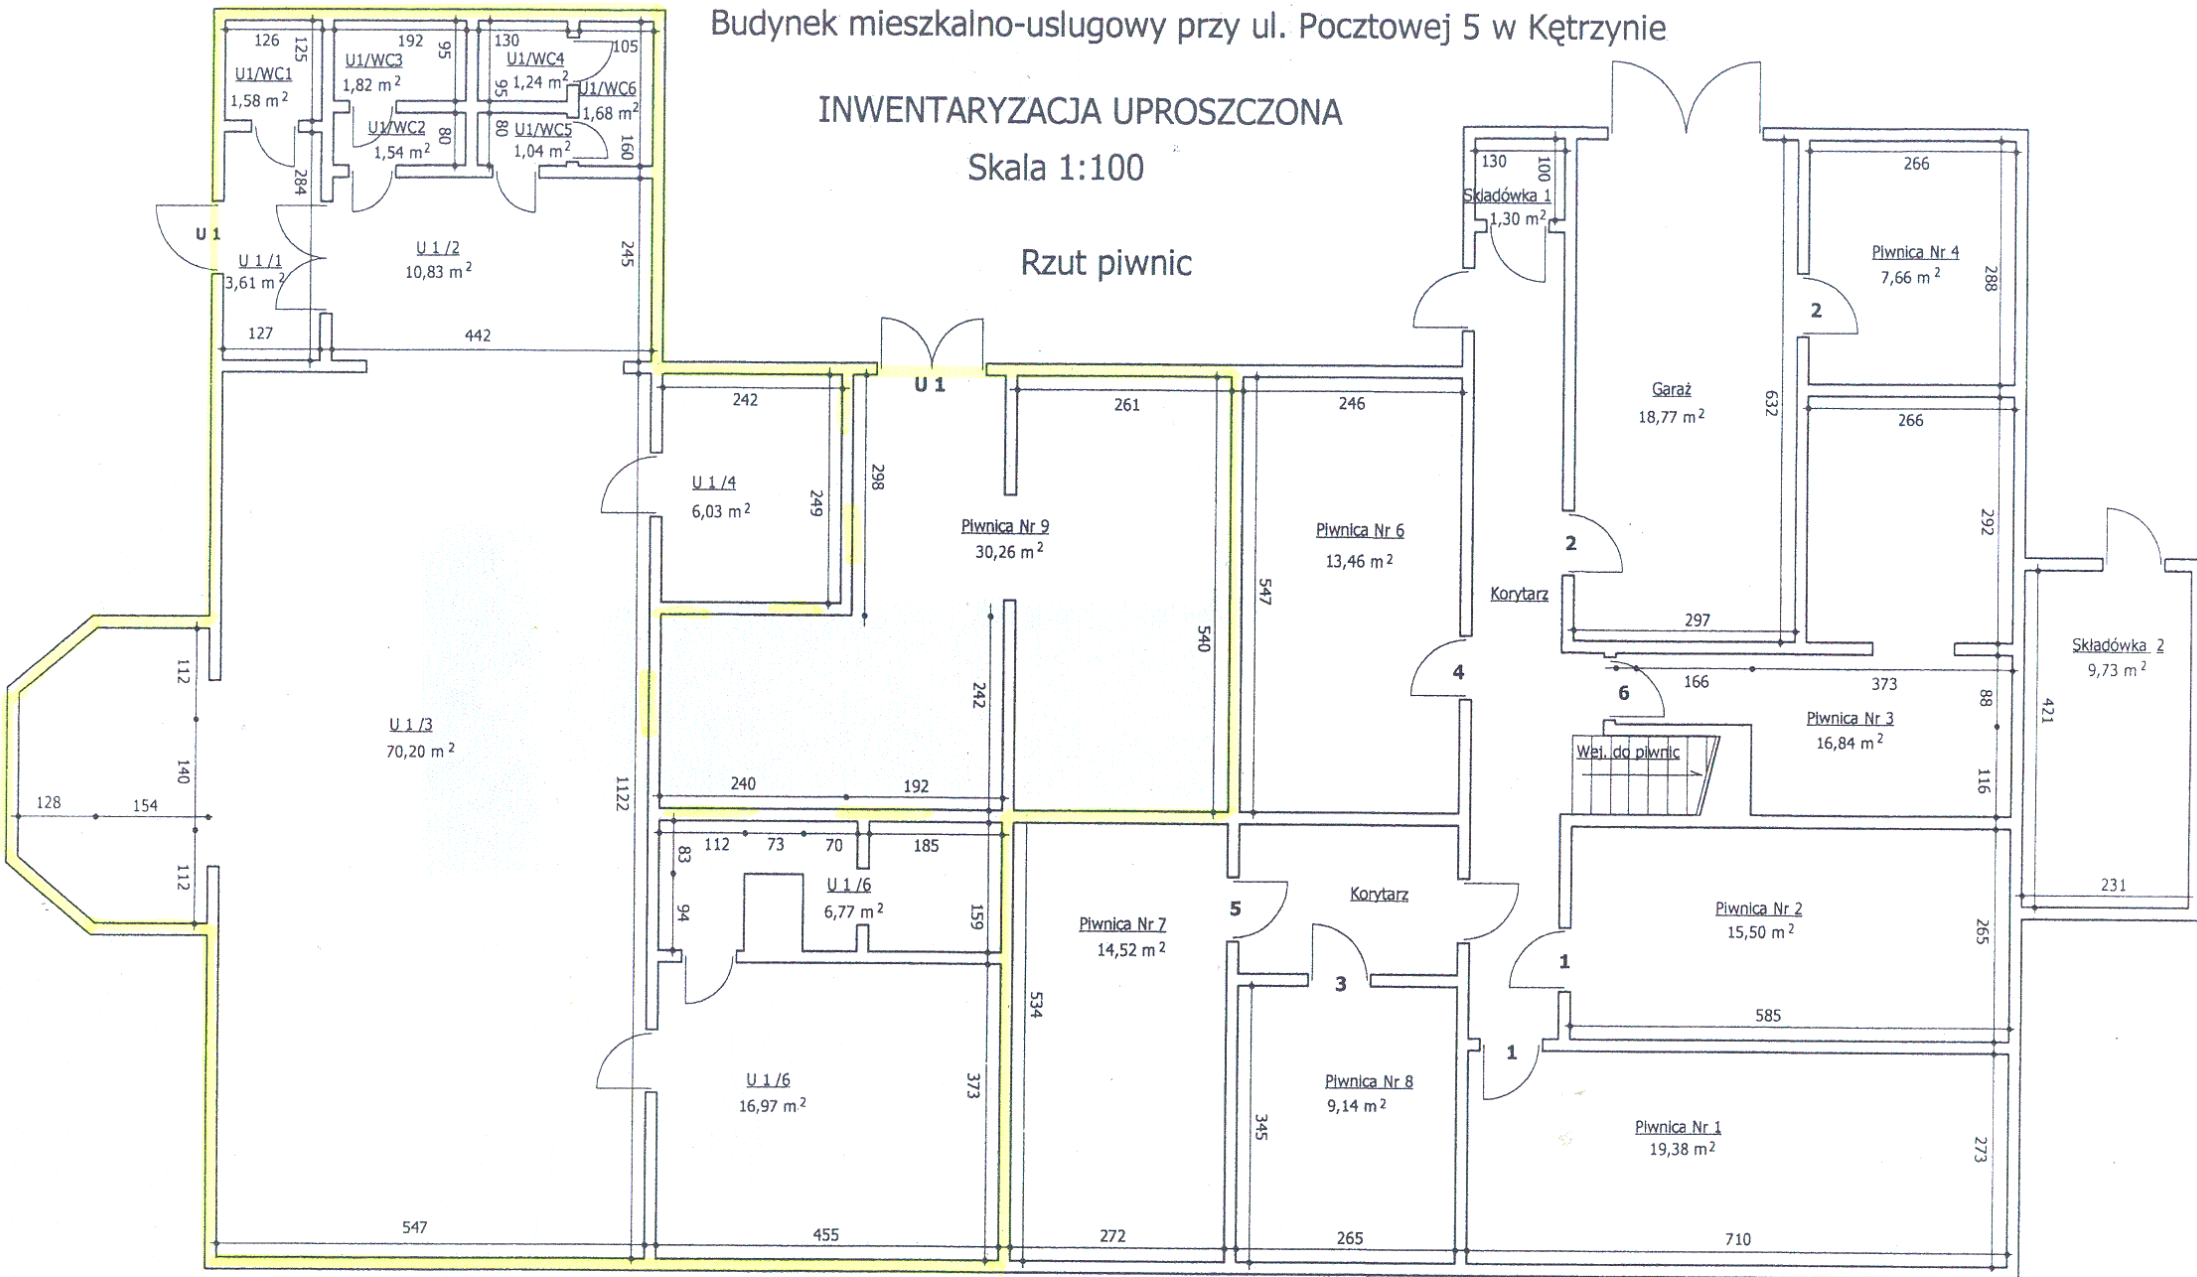

Lokal użytkowy U1 pow. użytkowa = 123,31 m<sup>2</sup>