


# Lokalizacja działek – ul. Górna

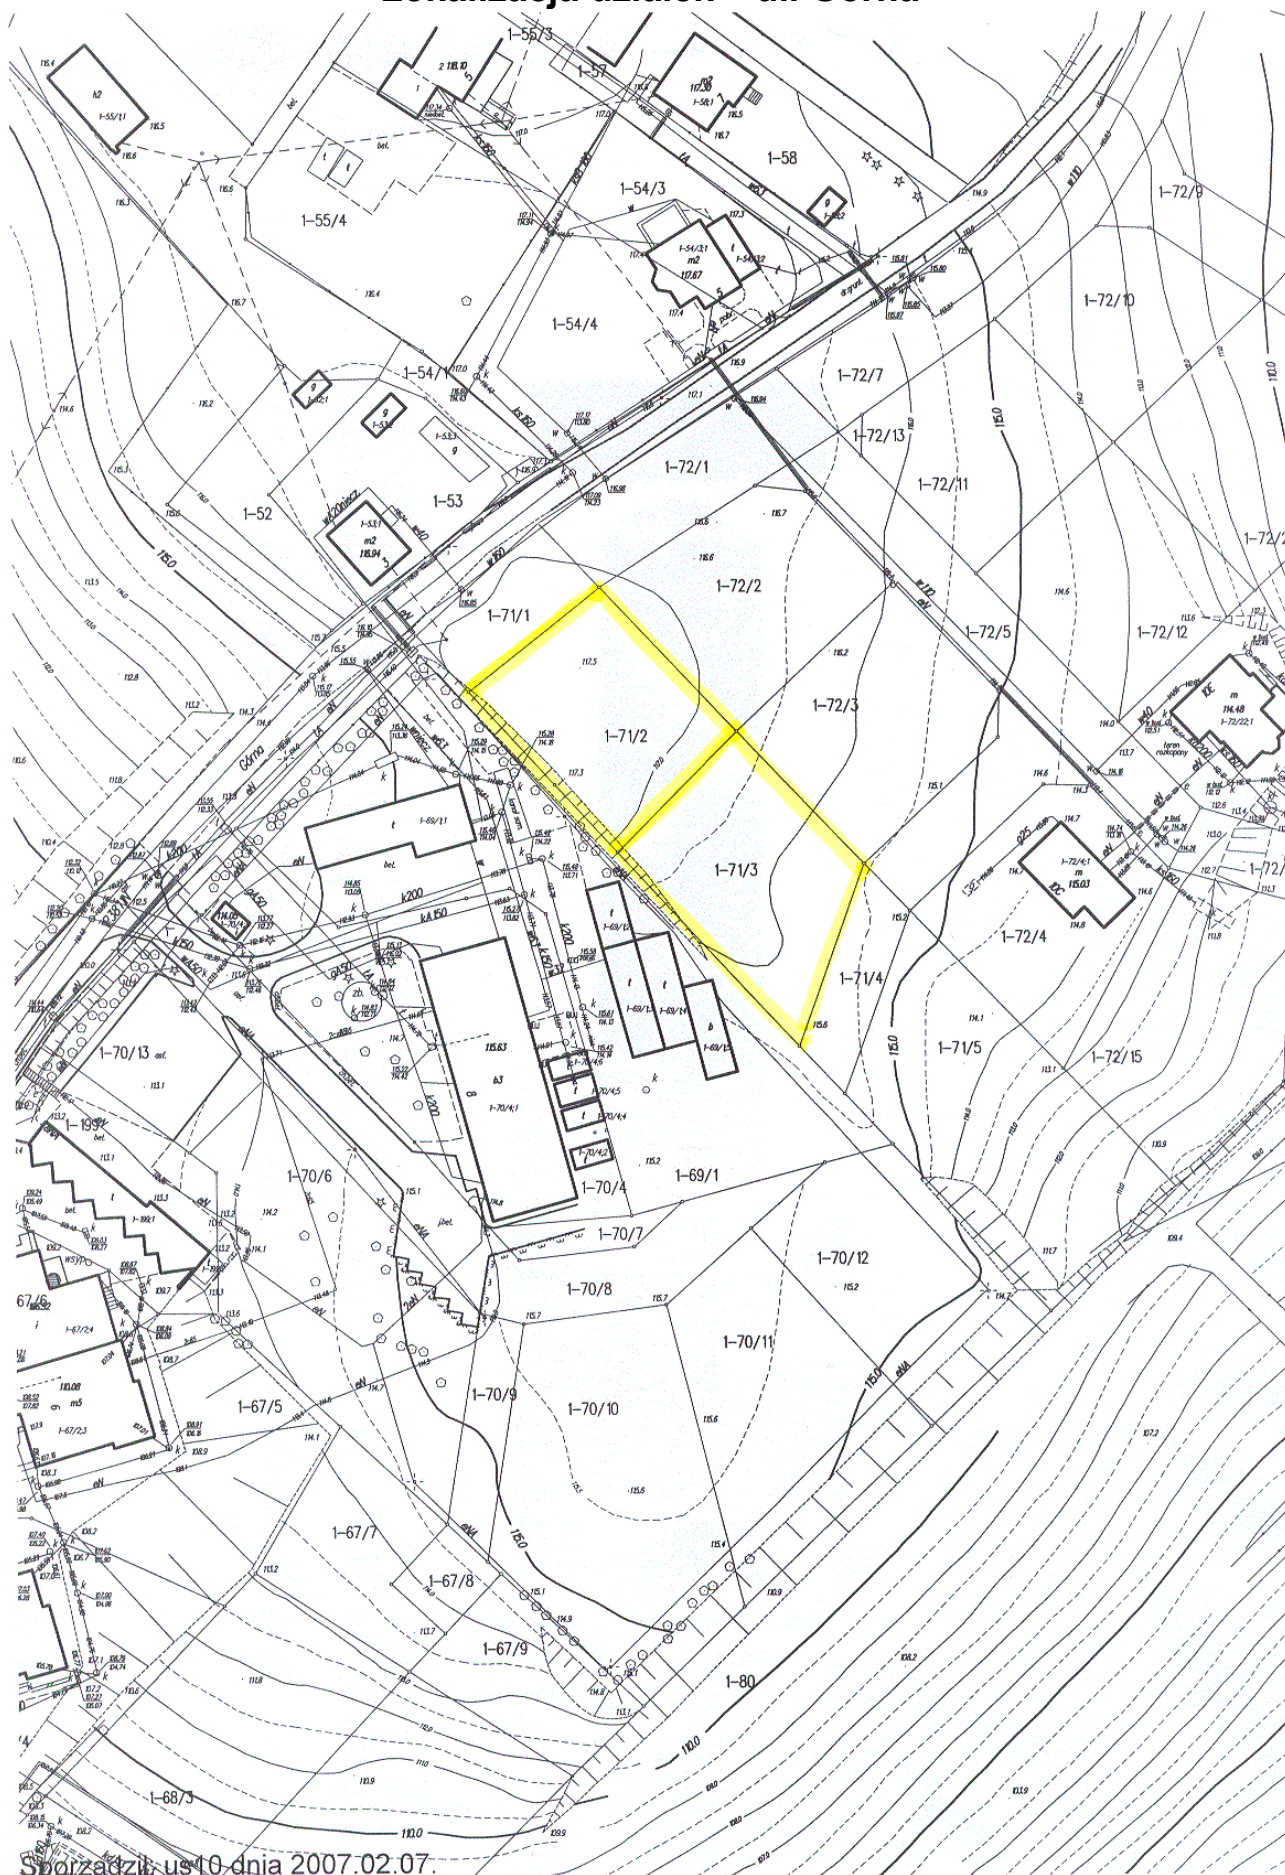

Sporządził: us 10 dnia 2007.02.07.