


Lokalizacja działek – ul. Górna

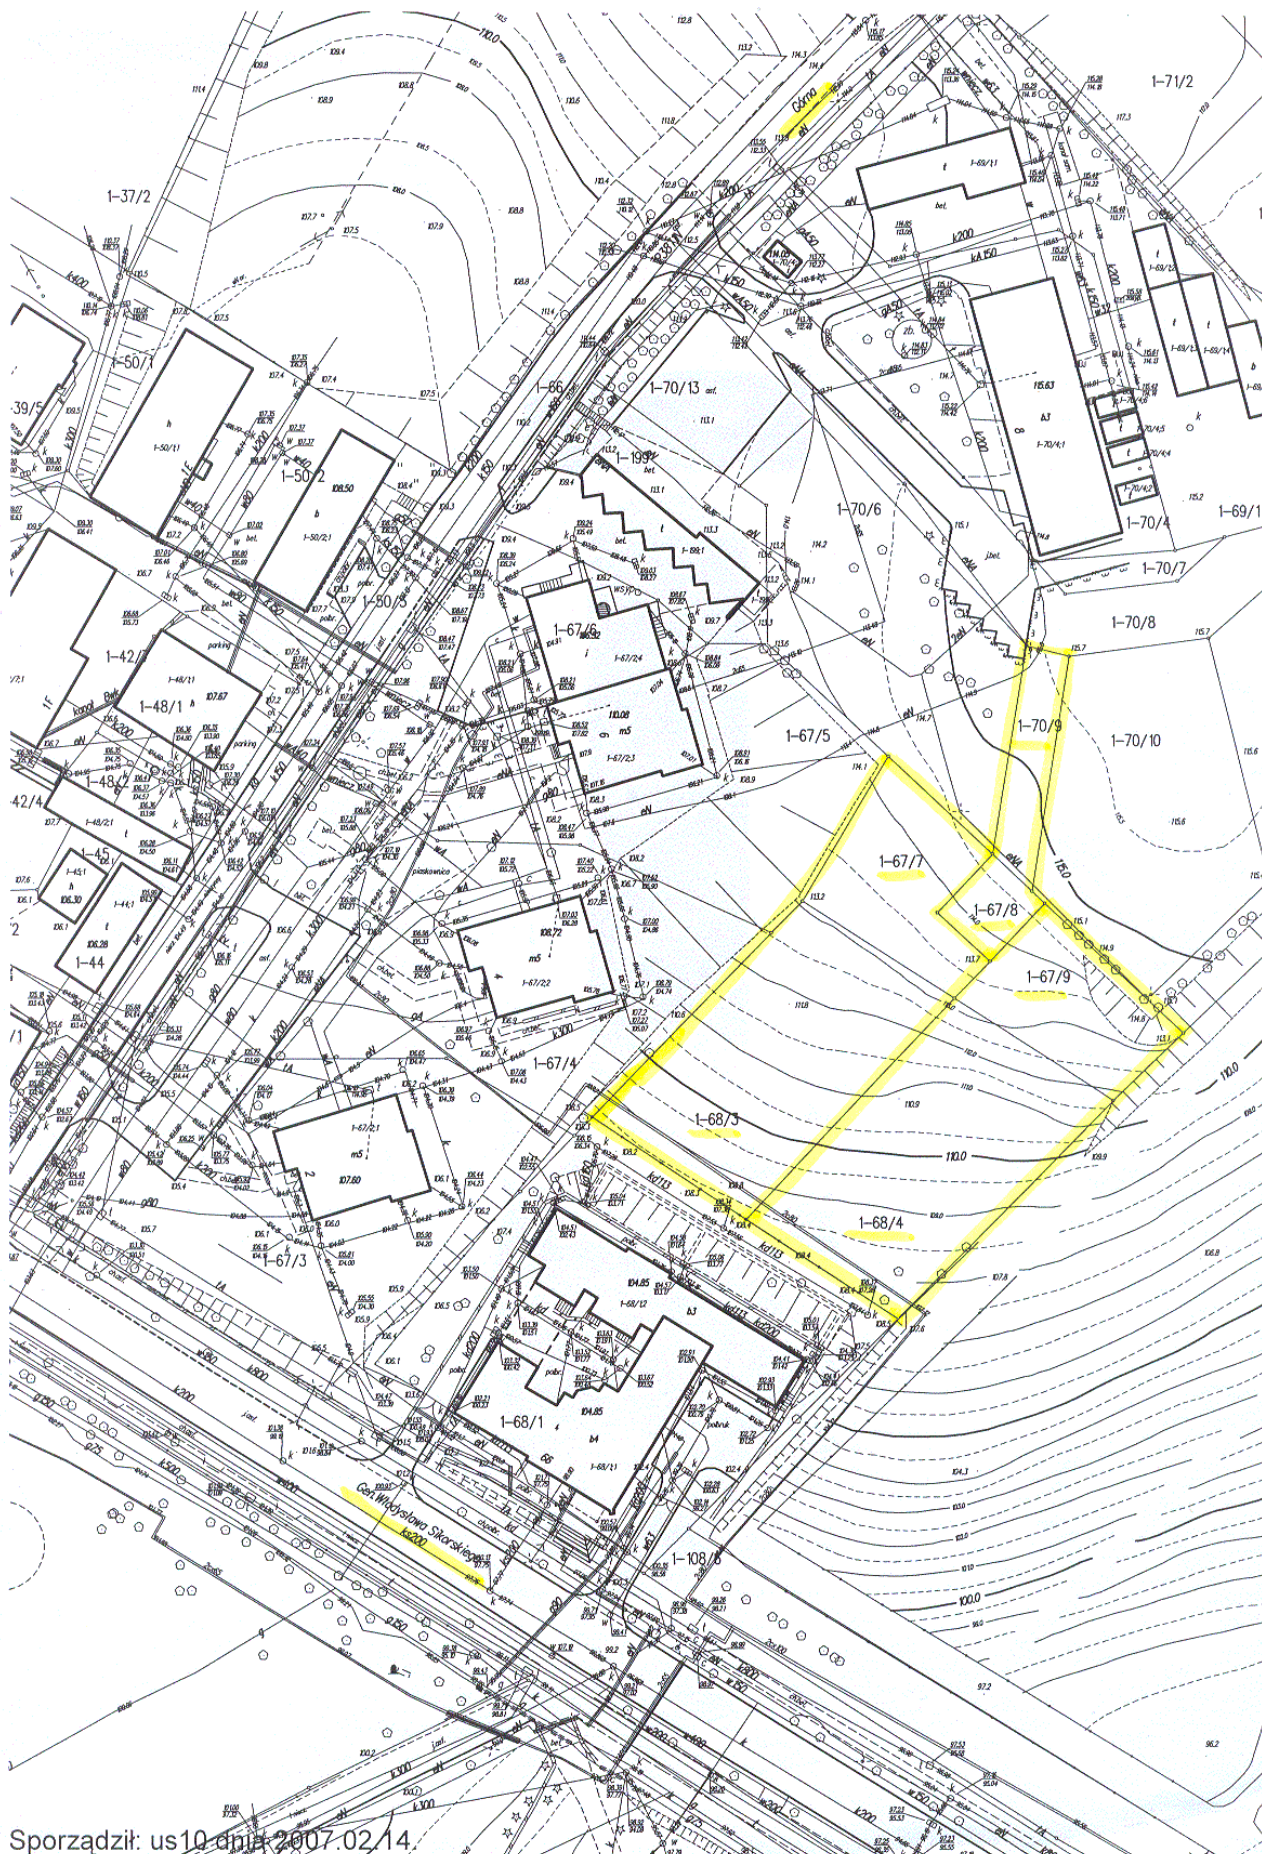

Sporządził: us10 dn14 2007.02.14.