


LOKALIZACJA DZIAŁEK – UL. SKŁADOWA

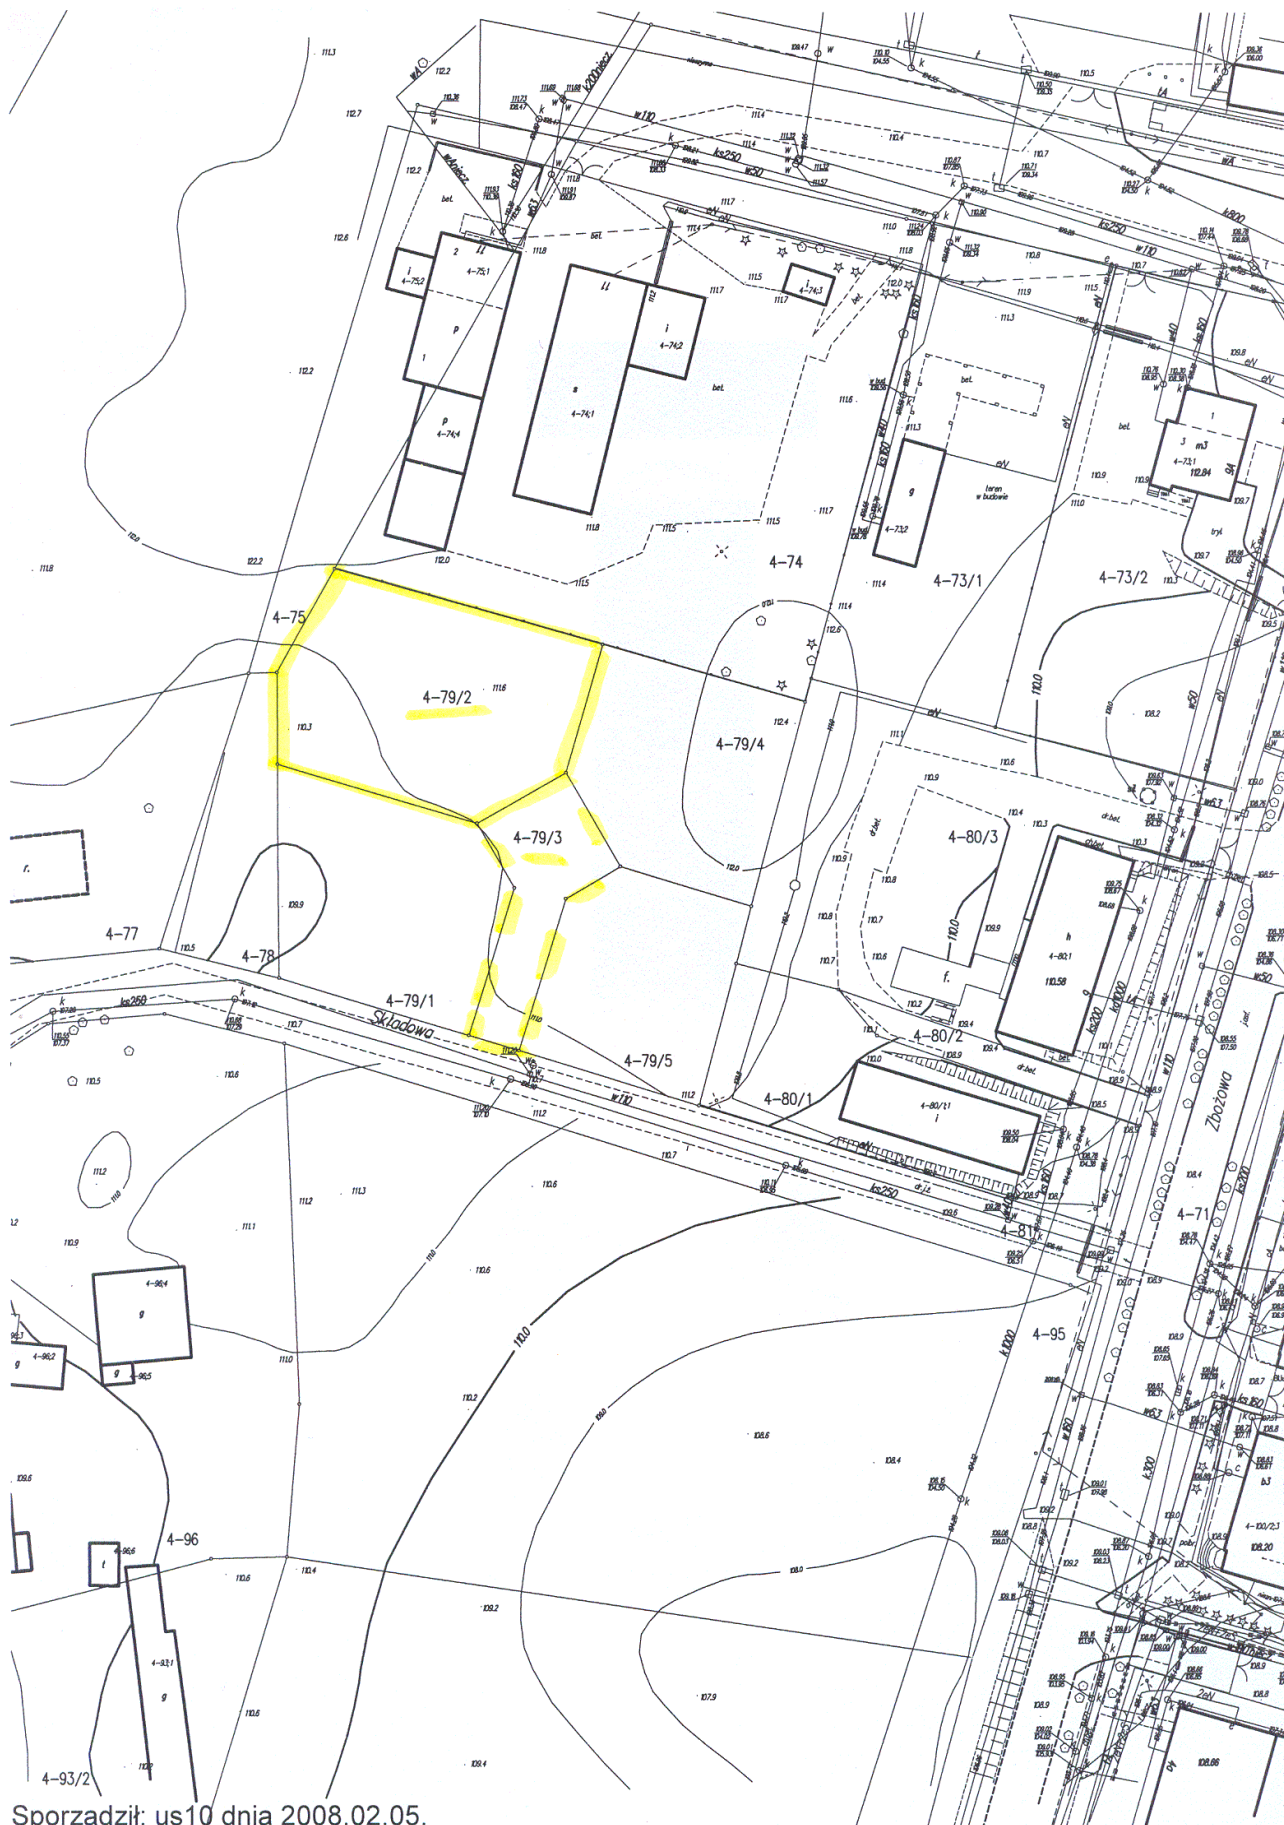

Sporządził: us10 dnia 2008.02.05.