


LOKALIZACJA DZIAŁEK – UL. JAGIEŁŁY

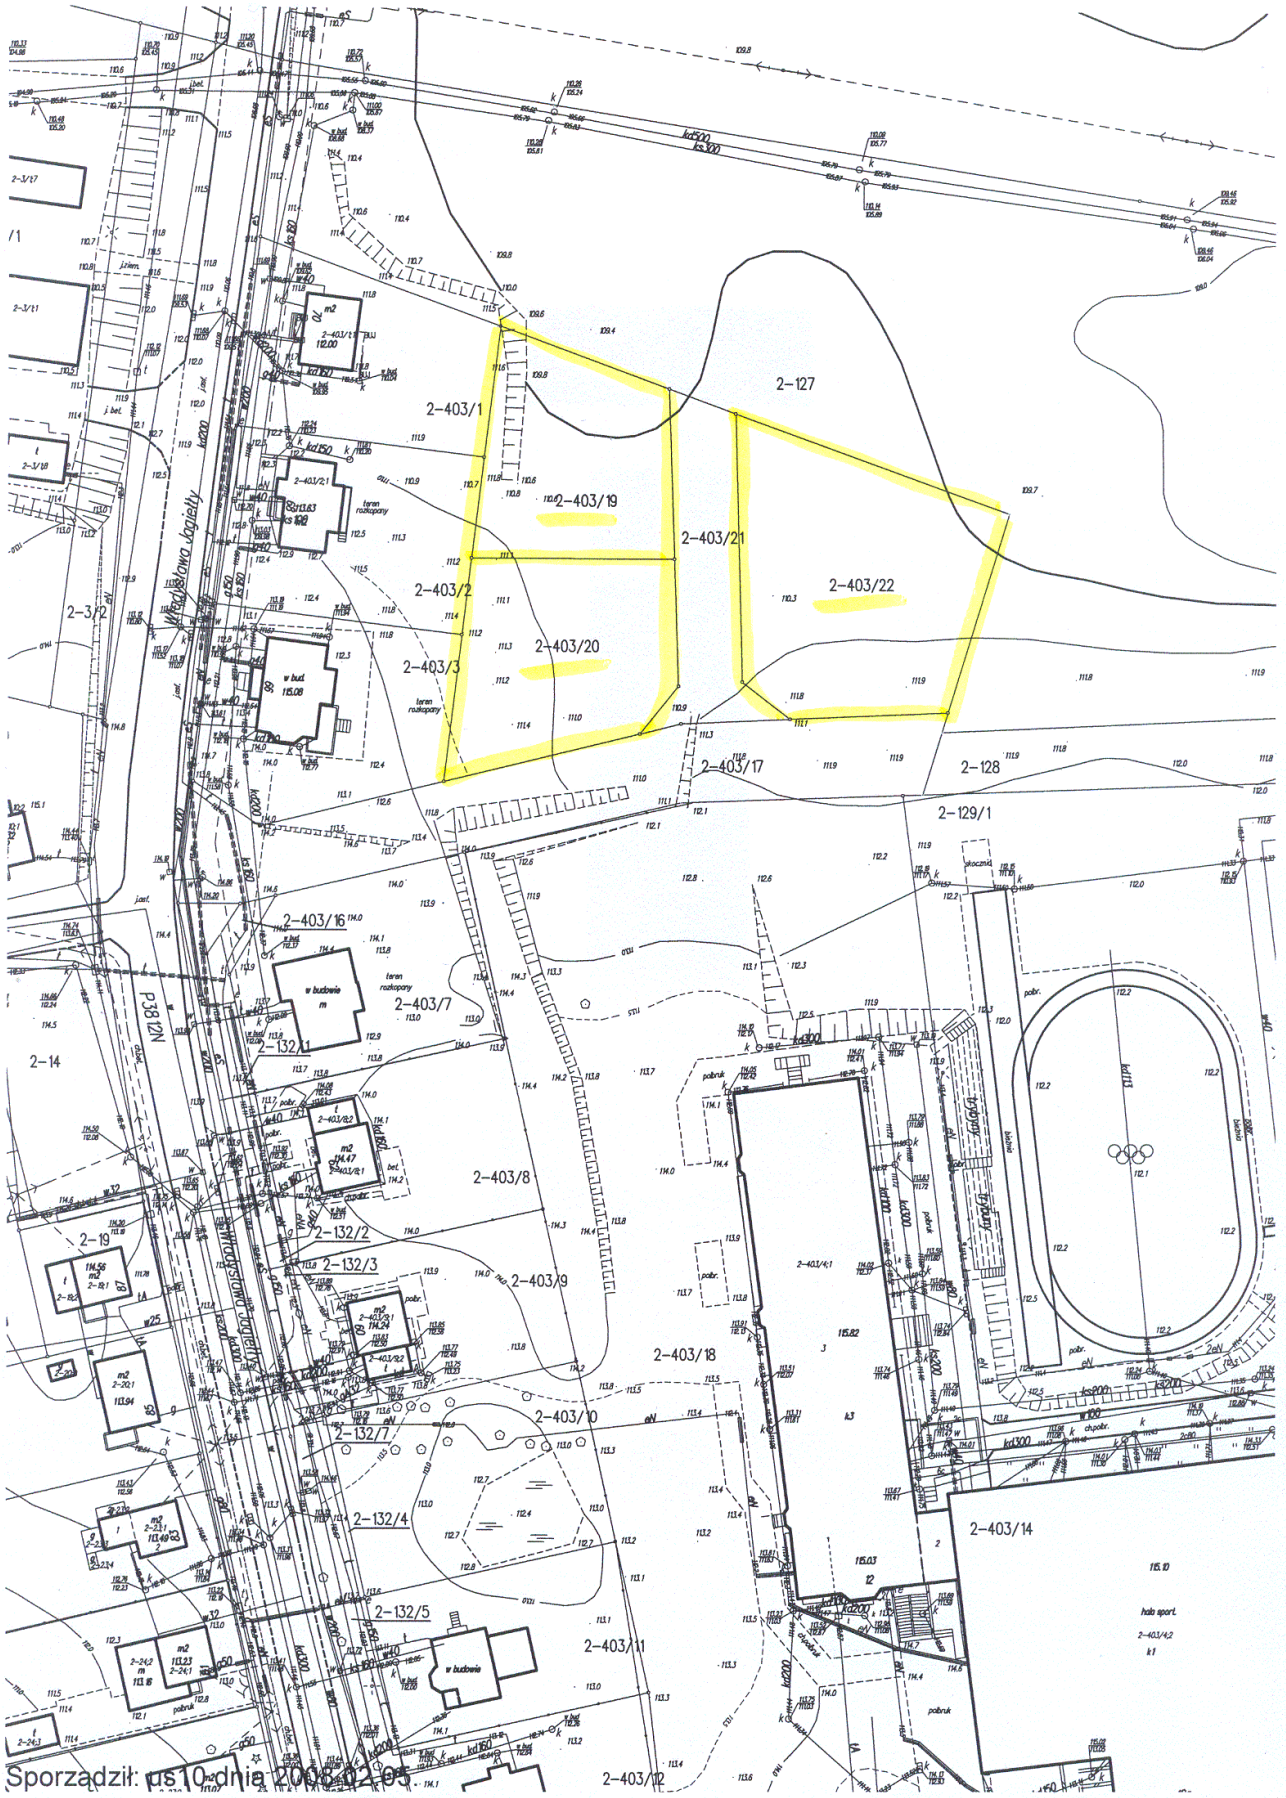

Sporządził: us 10 dnia 2008 r. 2008

2-403/12