


Mapka z zaznaczonymi obiektami przeznaczonymi do rozbiórki położonymi w Kętrzynie przy przy ul. Pocztowej 6b-10

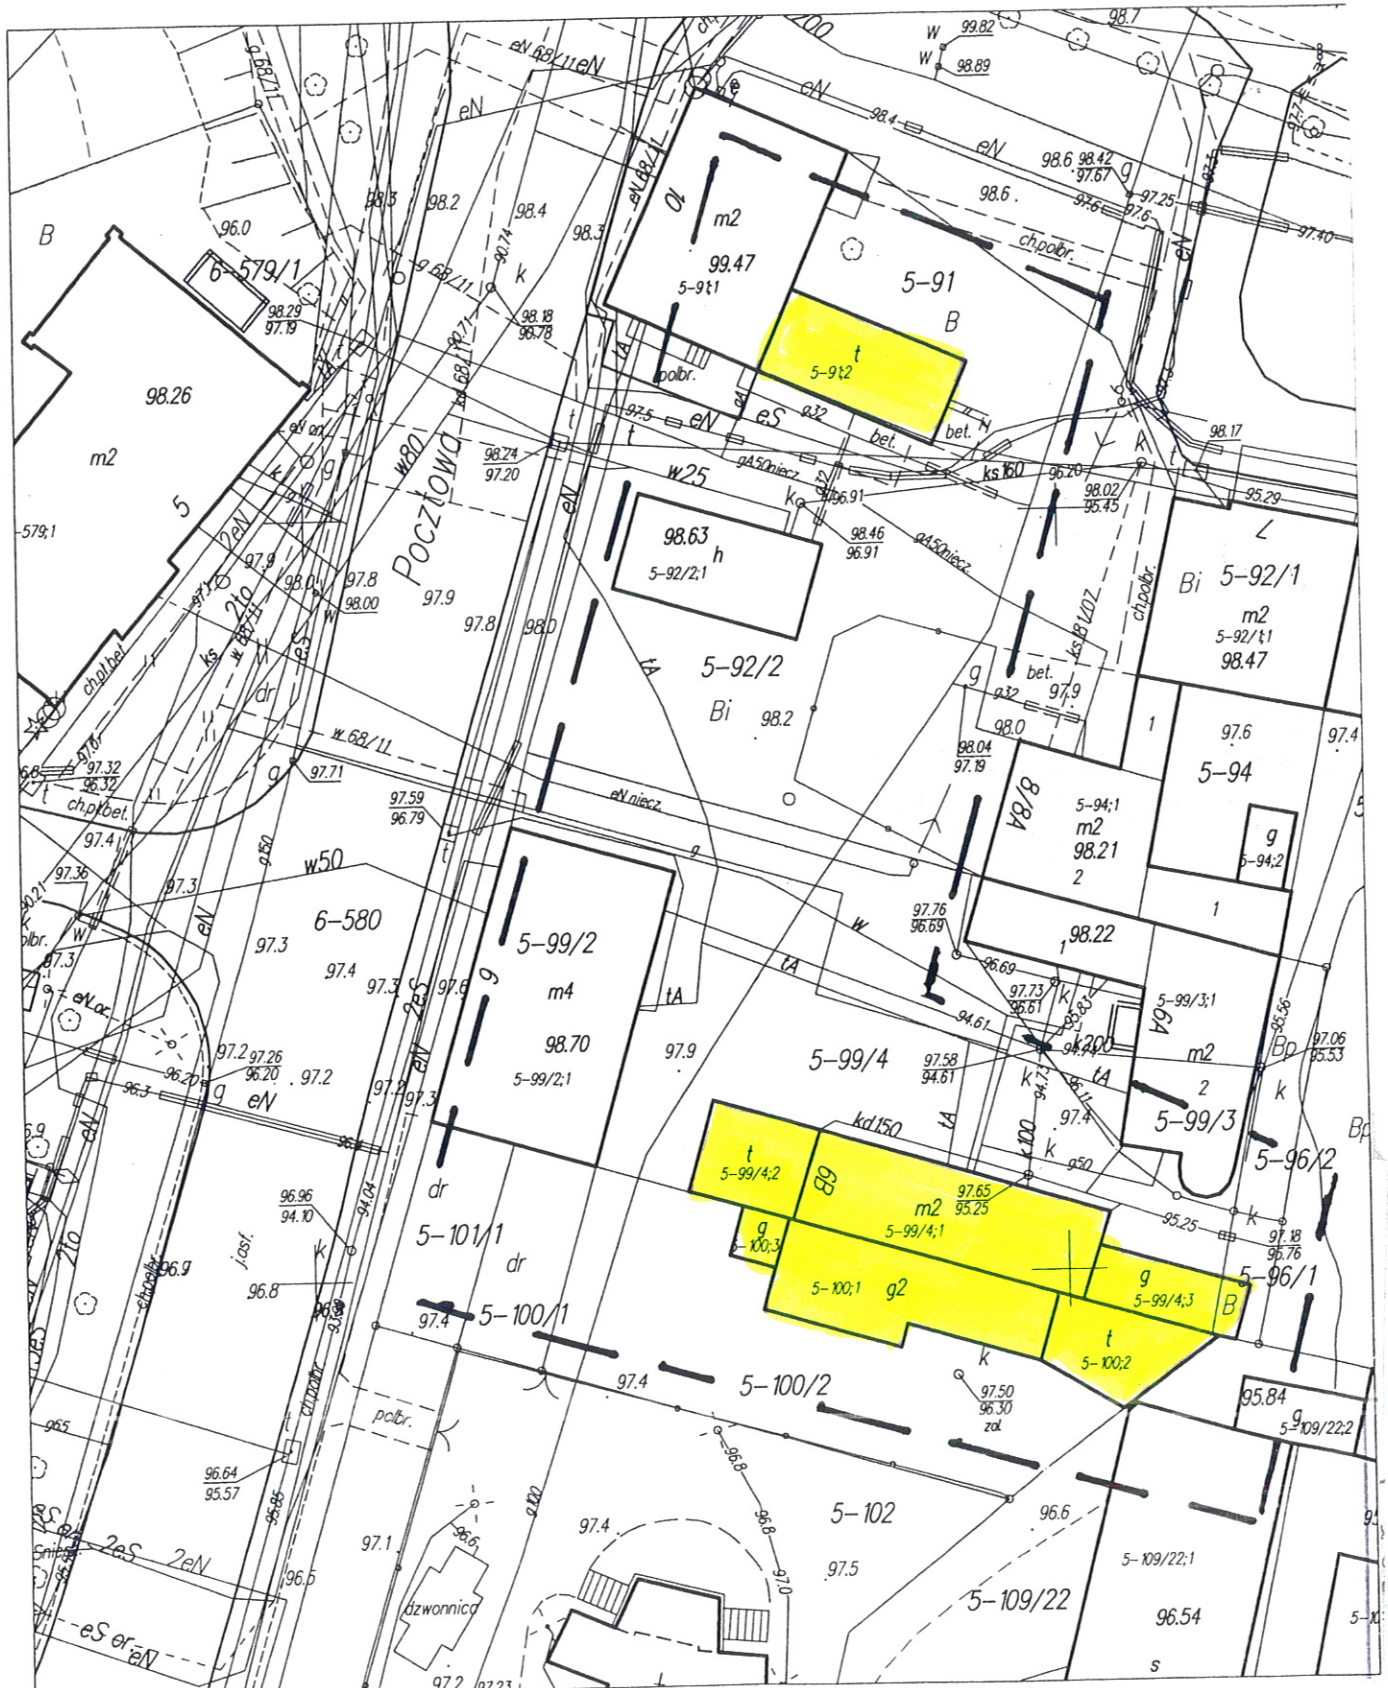

LEGENDA:

- budynek do rozbiórki